


SITUACIONI PLAN PRIVREMENE SAOBRAĆAJNE SIGNALIZACIJE

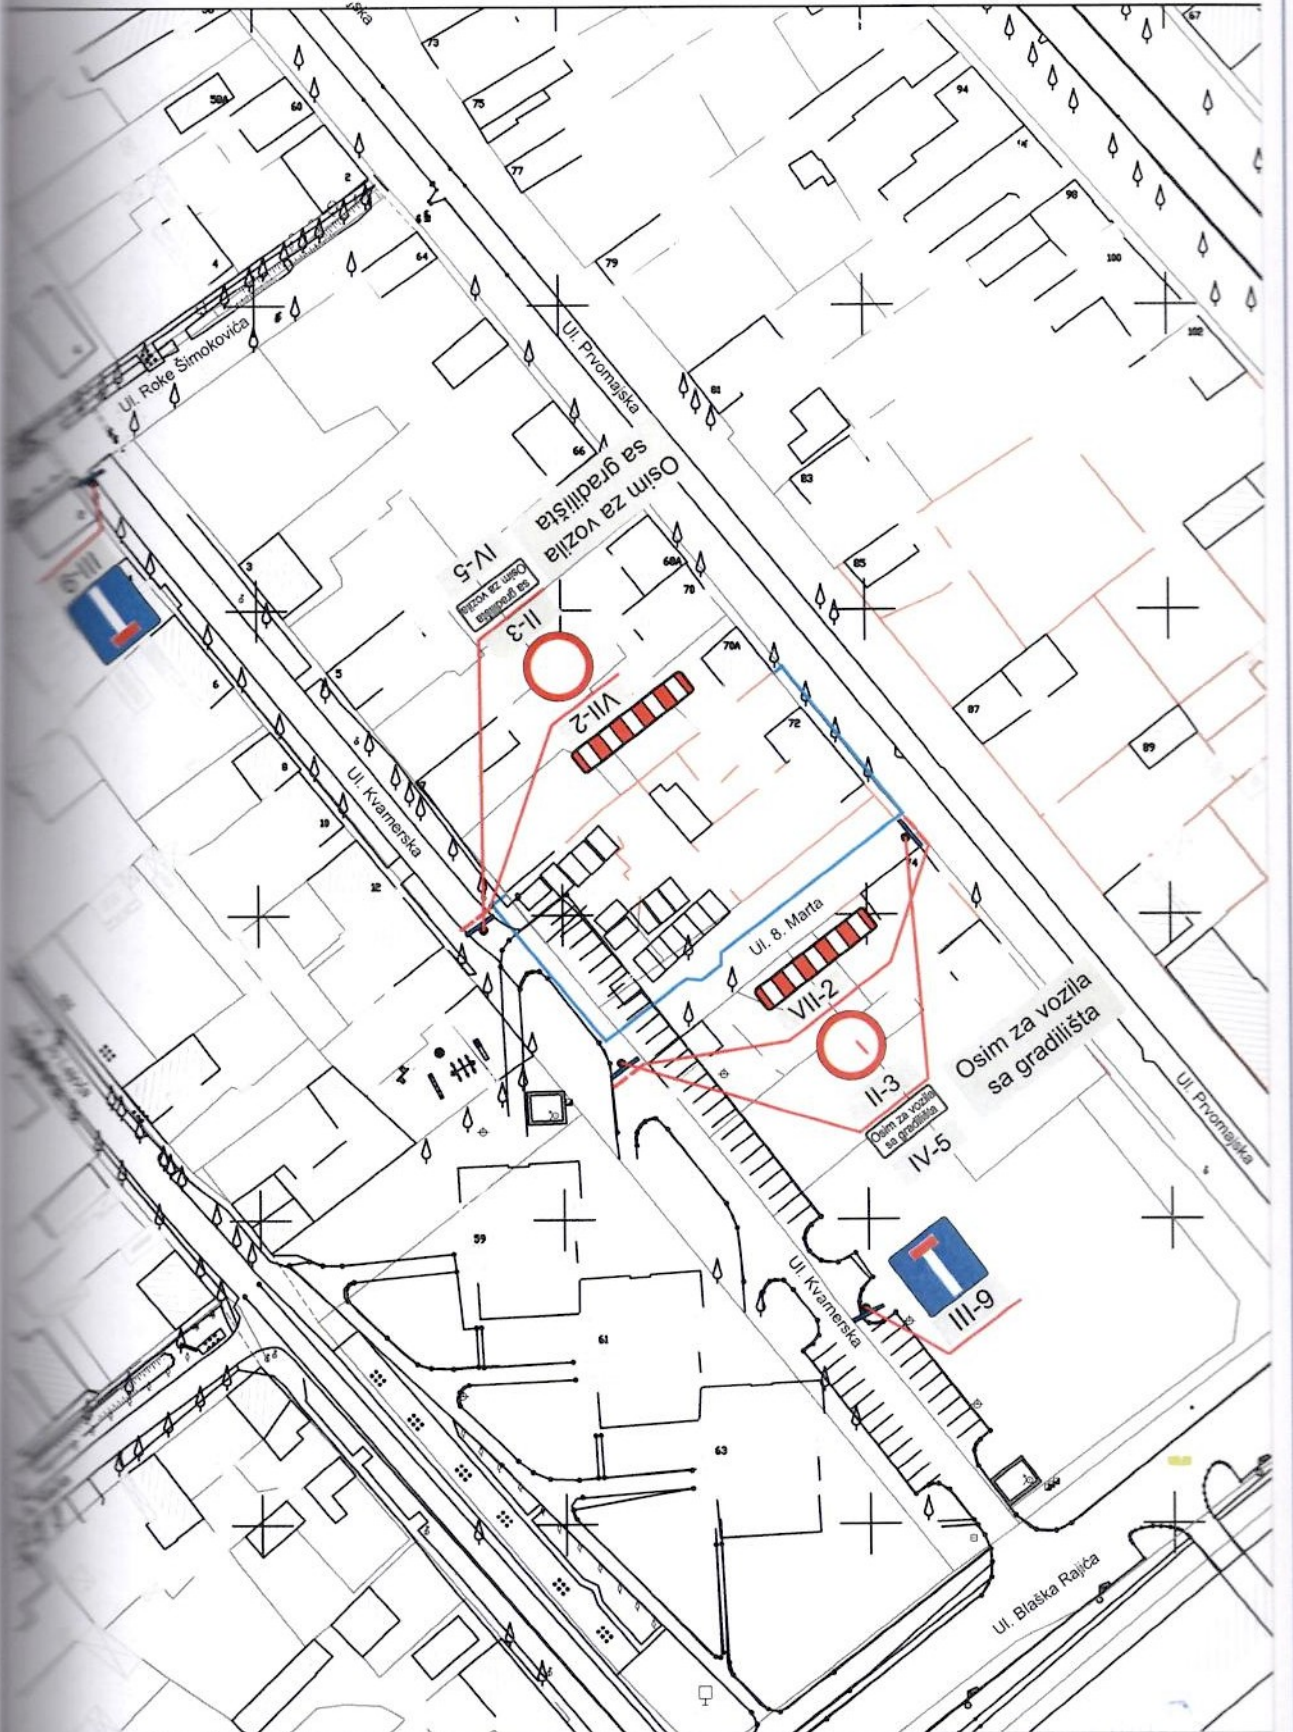

JAVNO PREDUZEĆE ZA UPRAVLJANJE PUTEVIMA, URBANISTIČKO PLANIRANJE I STANOVANJE SUBOTICA
 JAVNO PREDUZEĆE ZA UPRAVLJANJE PUTOVIMA, URBANISTIČKO PLANIRANJE I STANOVANJE SUBOTICA
 JAVNO PODUZEĆE ZA GOSPODARENJE CESTAMA, URBANISTIČKO PLANIRANJE I STANOVANJE SUBOTICA
 SZABADKAI ÚTŰGYI, VÁROSTERVEZÉSI ÉS LAKÁSÜZEMELTETÉSI KÖZVÁLLALAT

<p>PROJEKAT PRIVREMENE SAOBRAĆAJNE SIGNALIZACIJE</p>	Predmet projekta: ul. Kvarnerska, Prvomajska i 8 Marta	Odgovorni projektant: Laslo Juhas dipl.in ž.saob.	
	Naselje: Subotica	Projektanti: .	
	Naziv i broj crteža: Situacioni plan privremene saobraćajne signalizacije	Razmera:	Datum: februar 2026